PLANIMETRIA GENERALE

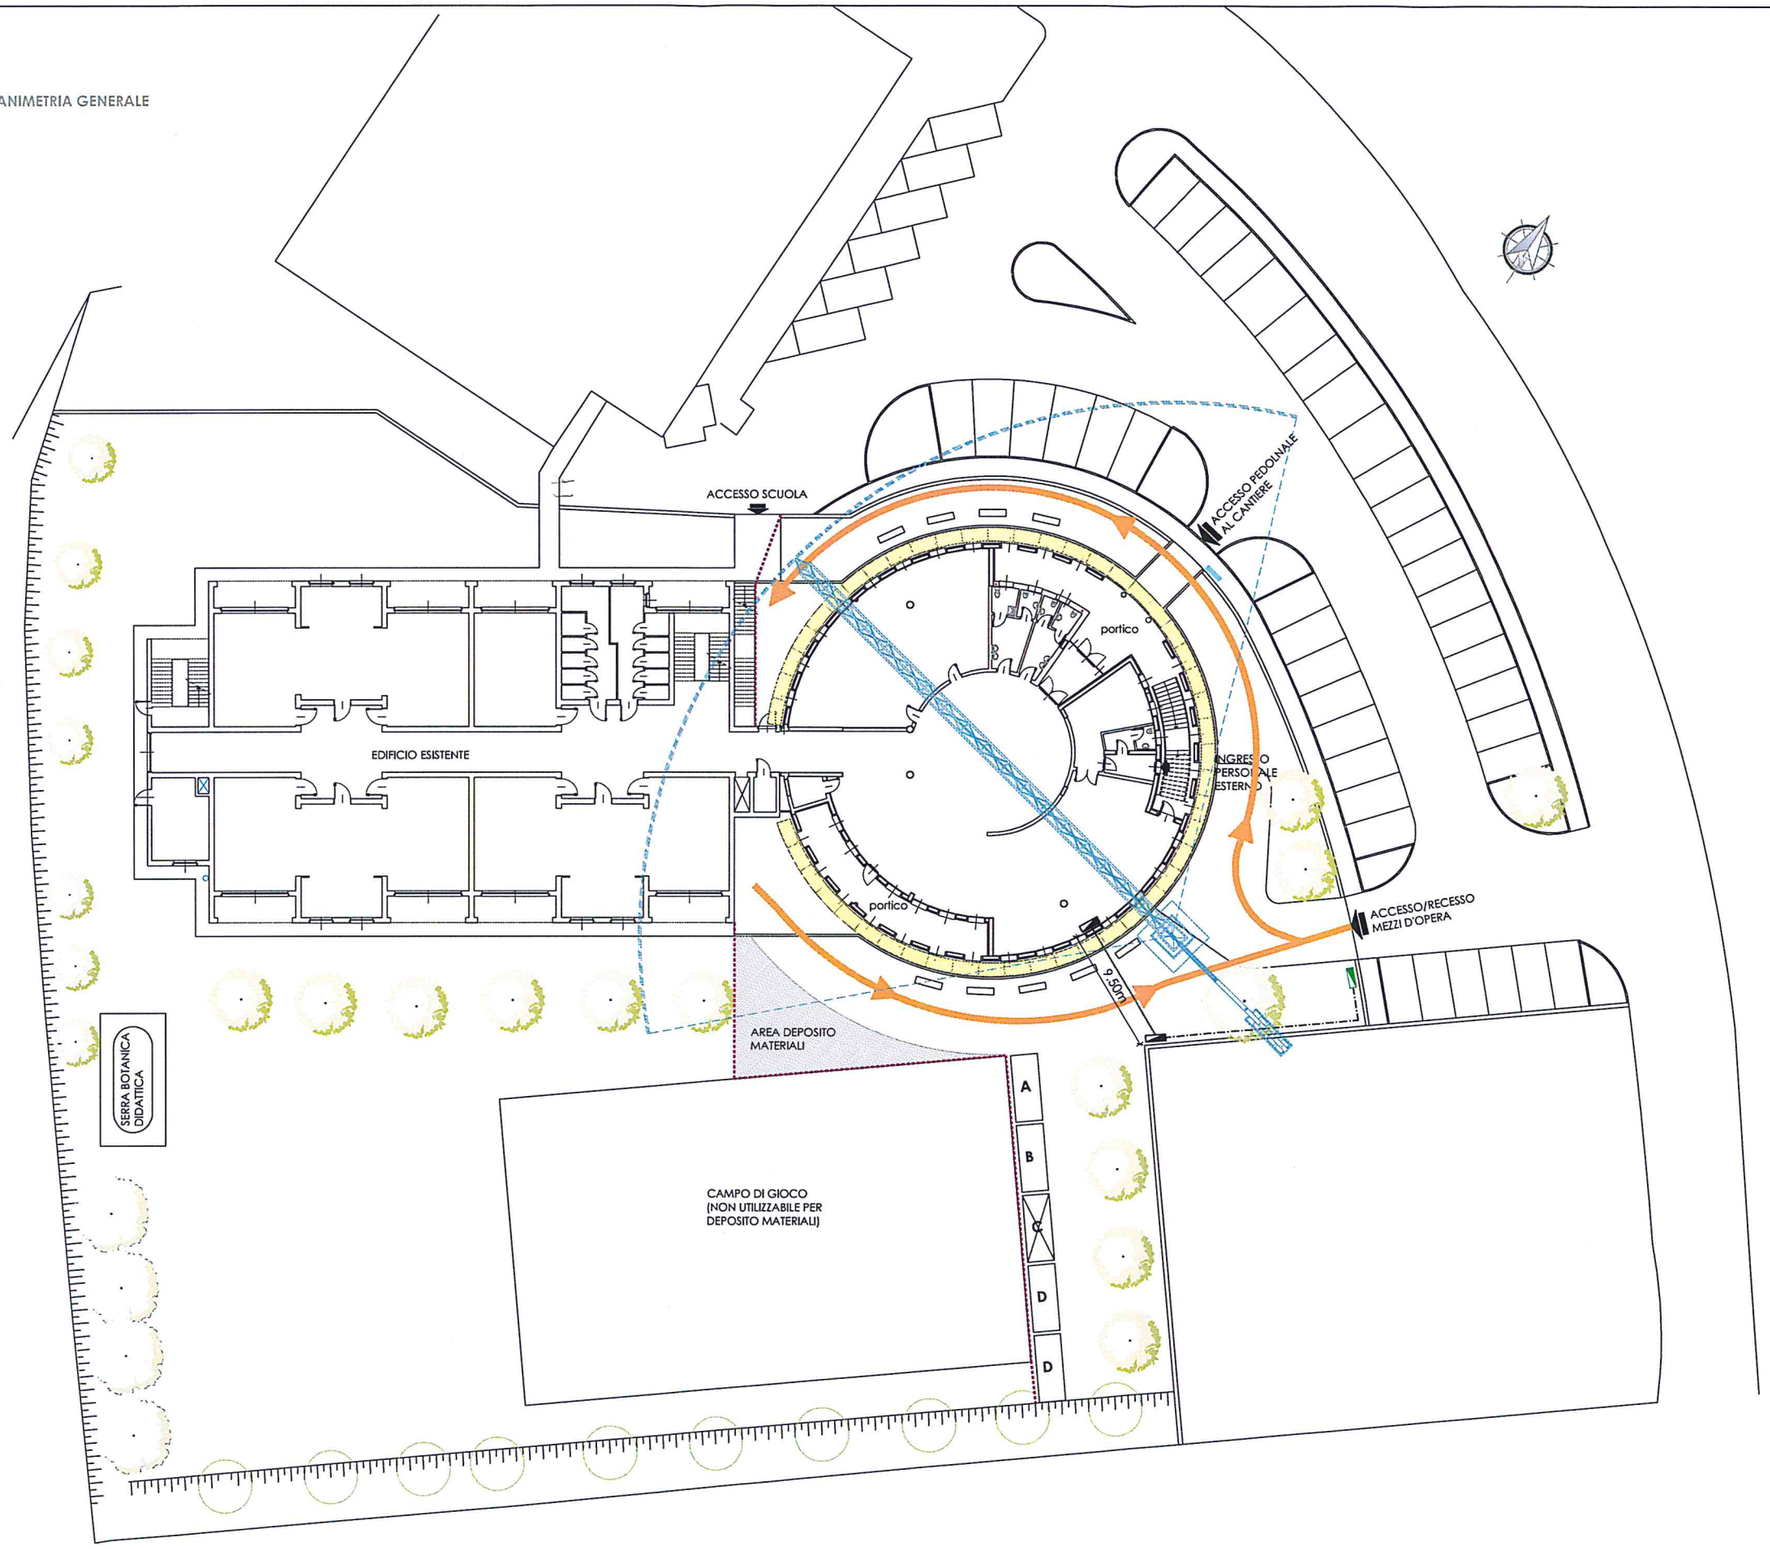

- RECINZIONE INTERNA (SEPARAZIONE AMBITI)
- **A** UFFICIO
- **B** SPOGLIATOIO/RIPOSO
- **C** BOX W.C.-DOCCE
- **D** CONTAINER RICOVERO ATTREZZI
- PONTEGGIO FISSO
- AREA MANOVRA MEZZI D'OPERA
- QUADRO ELETTRICO (consegna utenza)
- QUADRI PRESA
- LINEA ELETTRICA AEREA
- LINEA ELETTRICA INTERRATA
- GRU FISSA (sbraccio utile 40m)
- TABELLONE PRINCIPALI AVVERTENZE DA PORRE ALL'INGRESSO DEL CANTIERE

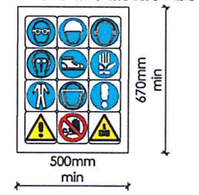

Regione Veneto

Provincia di Verona

Amministrazione Comunale di Monteforte d'Alpone

LAVORI DI REALIZZAZIONE NUOVO POLO SCOLASTICO DELLE FRAZIONI
2° STRALCIO - LOTTO DI COMPLETAMENTO

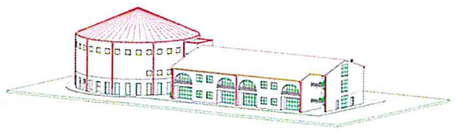

PROGETTO ESECUTIVO

SC-3

PROGETTO

PLANIMETRIA LAYOUT DI CANTIERE

RIFERIMENTO LAVORO: CMNF1901

CODICE ELABORATO: CMNF1901SC103

NOME FILE: CMNF1901SC103_PRO_layout_cantiere.dwg

SCALA: 1:200

Rev.	Descrizione	Data	Redazione	Verifica	Approvazione
00	Prima emissione	25/03/2019	AP	FR	CM
01	Aggiornamento per validazione	13/05/2019	AP	FR	CM

PROGETTISTI:

COORDINAMENTO GENERALE E PROGETTAZIONE STRUTTURALE:
SM Ingegneria S.r.l.
Prof.Ing. Claudio Modena
Emerito di Tecnica delle Costruzioni
presso l'Università degli Studi di Padova
Sede legale e operativa: Via dell'Artigianato n°7
37066 Caselle di Sommacampagna (VR)
Tel (+39) 045 8581711 - Fax (+39) 045 8589182
email: info@smingegneria.it

PROGETTAZIONE ARCHITETTONICA E SICUREZZA:
unigruppo progettiamo il presente
Via Nuova Ponente, 13
41012 Carpi (Modena)
Tel (+39) 059 681313
Fax (+39) 059 680607
email: info@unigruppo.it

PROGETTAZIONE IMPIANTISTICA:
planex
PLANEX S.r.l. - Società di Ingegneria - Largo Perlar, 12 - 37135 Verona - IT
Tel. +39 045 8303193 - FAX +39 045 8309836 - planex@planex.it - www.planex.it

VISTO:
IL RESPONSABILE UNICO DEL PROCEDIMENTO
Arch. Celestino Leorato

IMPRESA: